

# ASSAN PANEL

SANAYİ VE TİCARET A.Ş.

Çizim içeriği:

ASSAN PANEL  
HARPUŞTA DETAYI

Tarih: 24.04.2008


Çizim no: 8

Çizen:

Rev.

Ölçek: 1/10

Dosya no: D4

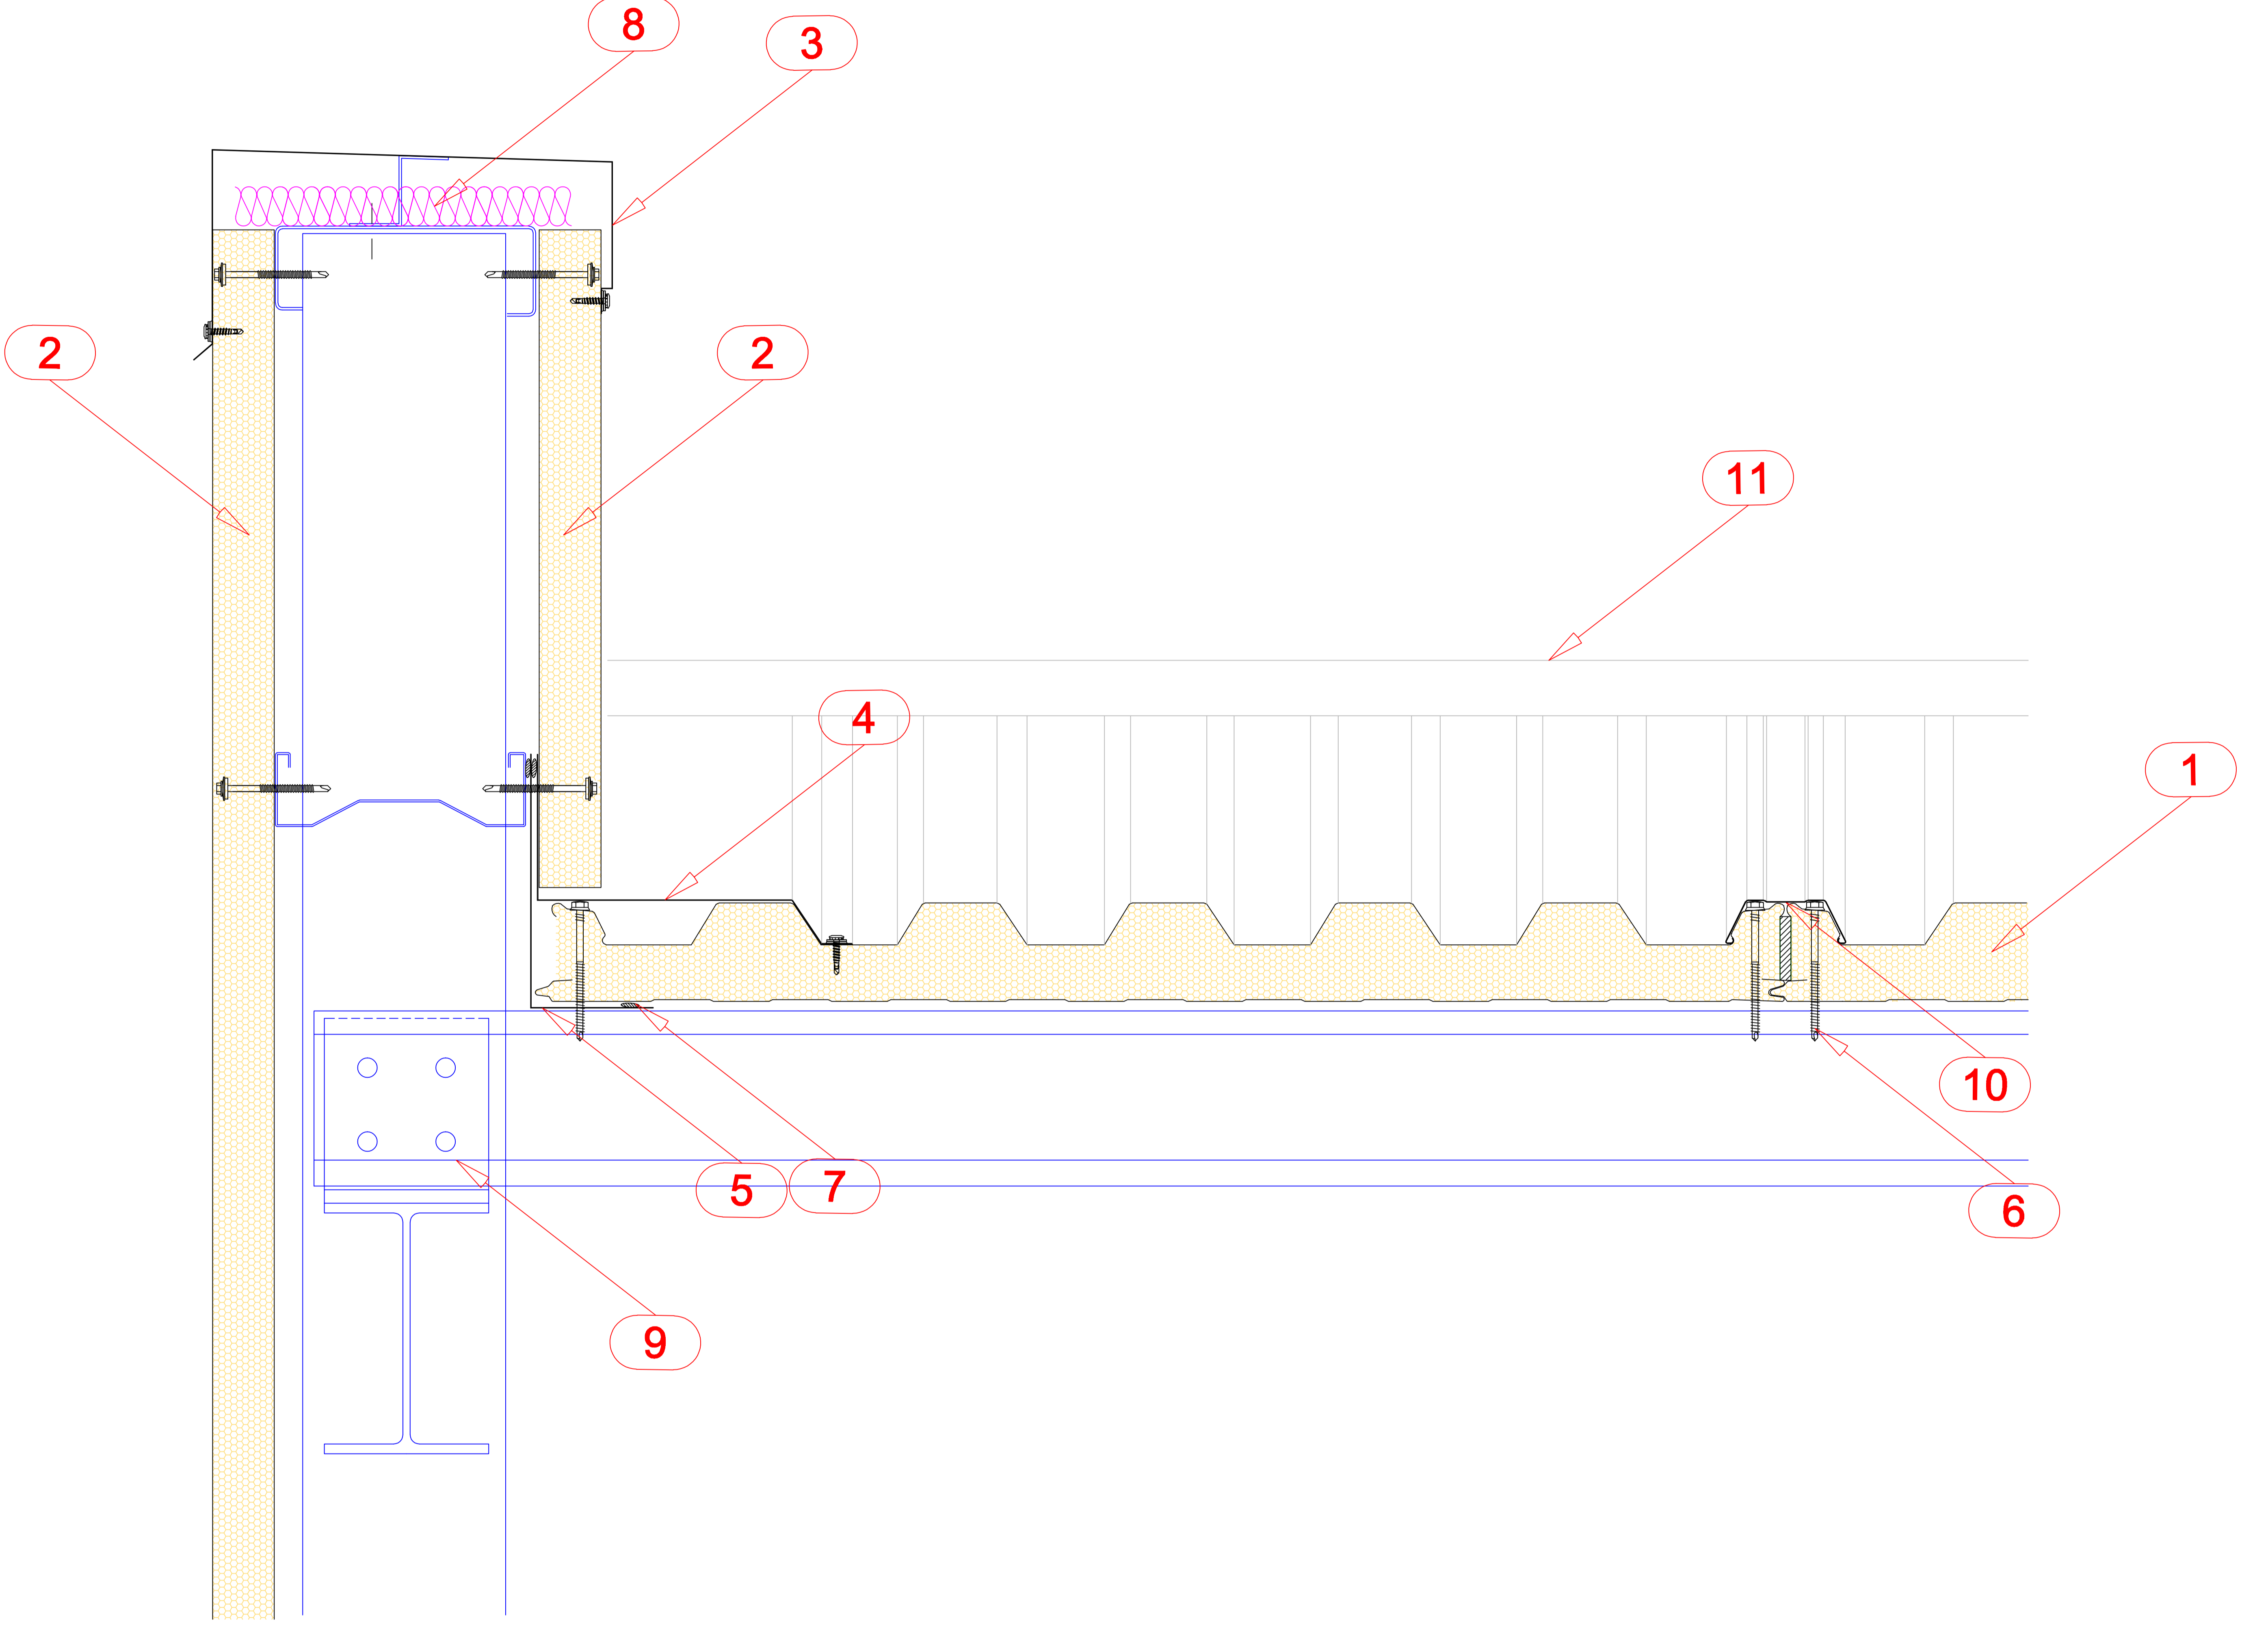

- 1. KEPLİ ÇATI PANELİ (MASTER PANEL R7)
- 2. CEPHE PANELİ (MASTER PANEL W)
- 3. HARPUŞTA KAPAMA
- 4. PANEL ÜST KAPAMA
- 5. KENAR ALT KAPAMA
- 6. BAĞLANTI ELEMANI
- 7. BUTİL BAND
- 8. ISI İZOLASYONU
- 9. ÇELİK KONSTRÜKSİYON
- 10. GEÇMELİ ÖZEL KEP
- 11. MAHYA

Prensip Detaylarda kullanılan malzemeler öneri niteliğinde olup, her proje koşullarına göre kontrol edilmelidir.