

# ASSAN PANEL

SANAYİ VE TİCARET A.Ş.

Çizim içeriği:

ASSAN PANEL

PANEL ÜSTÜ TEK KAT TRAPEZ KAPLAMA DETAYI

Tarih: 24.04.2008


Çizim no: 24

Çizen:

Rev.

Ölçek: 1/10

Dosya no:

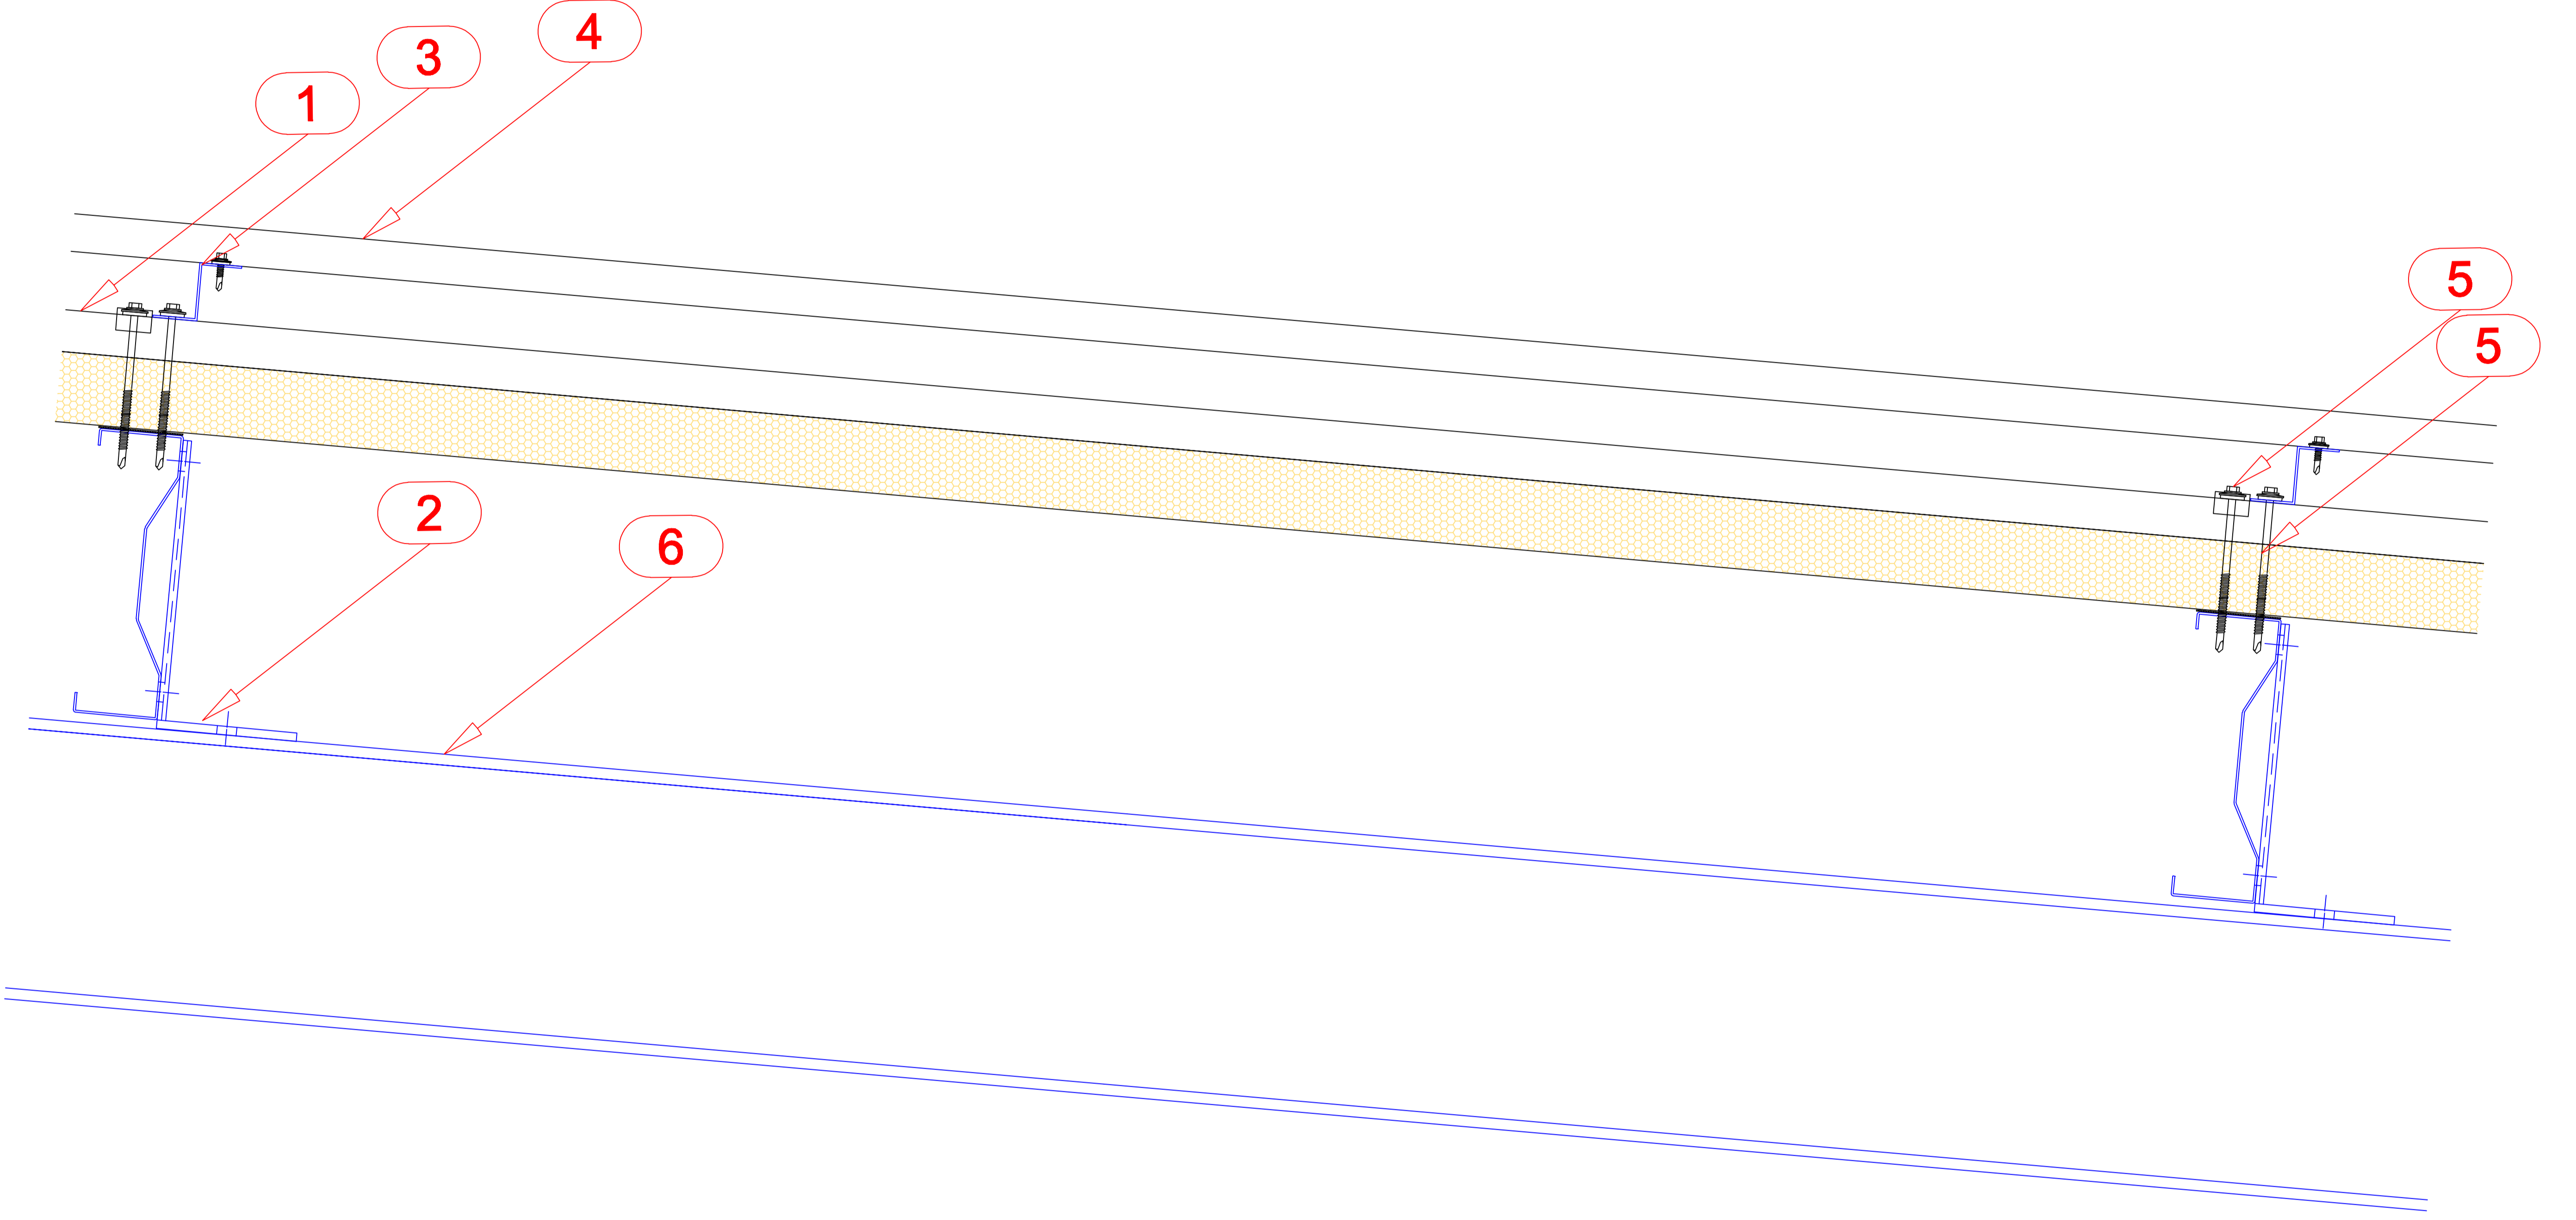

- 1. ÇATI PANELİ
- 2. ÇELİK AŞIK SİSTEMİ
- 3. İKİNCİ ÇELİK AŞIK SİSTEMİ
- 4. TEK KAT TRAPEZ
- 5. BAĞLANTI ELEMANI
- 6. ÇELİK KONSTRÜKSİYON