

ASSAN PANEL

SANAYİ VE TİCARET A.Ş.

Çizim içeriği:

ASSAN PANEL
YAN KENAR BİTİŞ DETAYI

Tarih: 24.04.2008


Çizim no: 9

Çizen:

Rev.

Ölçek: 1/5

Dosya no:

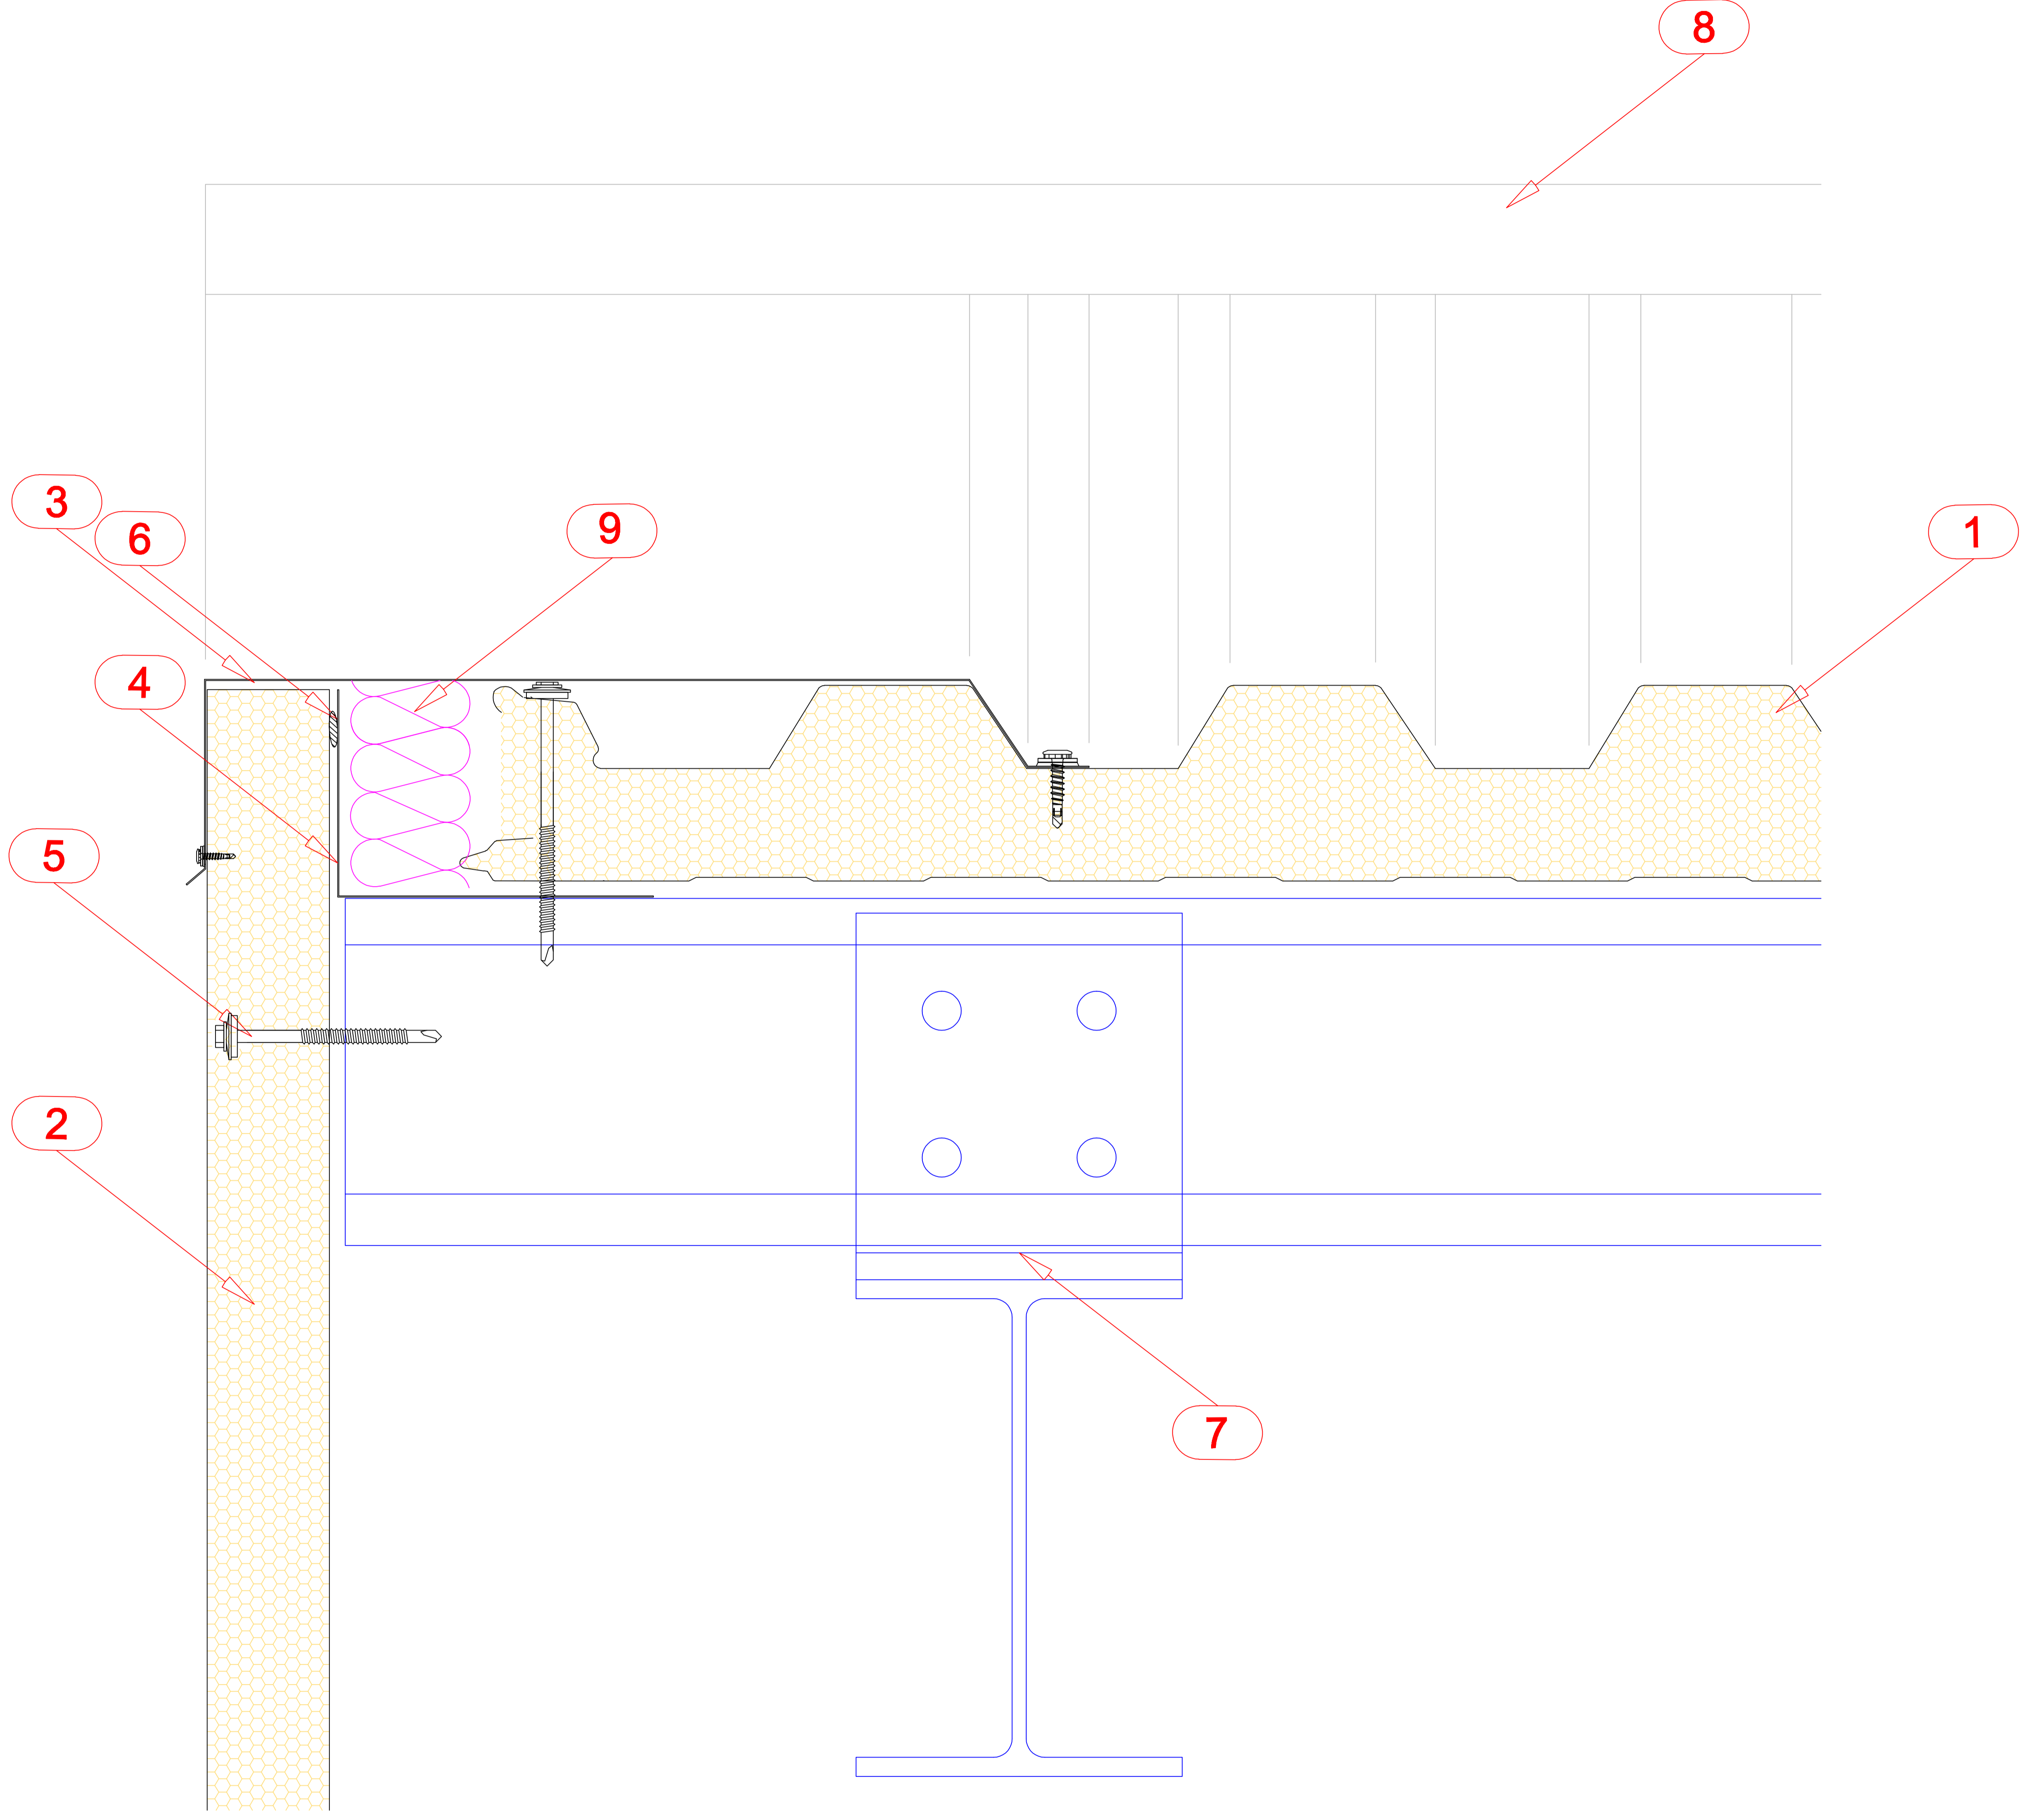

- 1. ÇATI PANELİ (MASTER PANEL R7)
- 2. CEPHE PANELİ (MASTER PANEL W)
- 3. YAN KENAR KAPLAMA
- 4. KENAR ALT KAPAMA
- 5. BAĞLANTI ELEMANI
- 6. BUTİL BAND
- 7. ÇELİK KONSTRÜKSİYON
- 8. MAHYA
- 9. ISI İZOLASYONU